


szint	lakás	helyiség	valós alapterület	hasznos alapterület
I. emelet	L07	előtér	3,6	3,6
		fürdő	5,8	5,8
		kamra	2,4	2,4
		konyha	5,31	5,31
		közlekedő	2,02	2,02
		nappali	17,85	17,85
		szoba	9,69	9,69
		szoba	12,38	12,38
		WC	1,62	1,62
			60,67	60,67

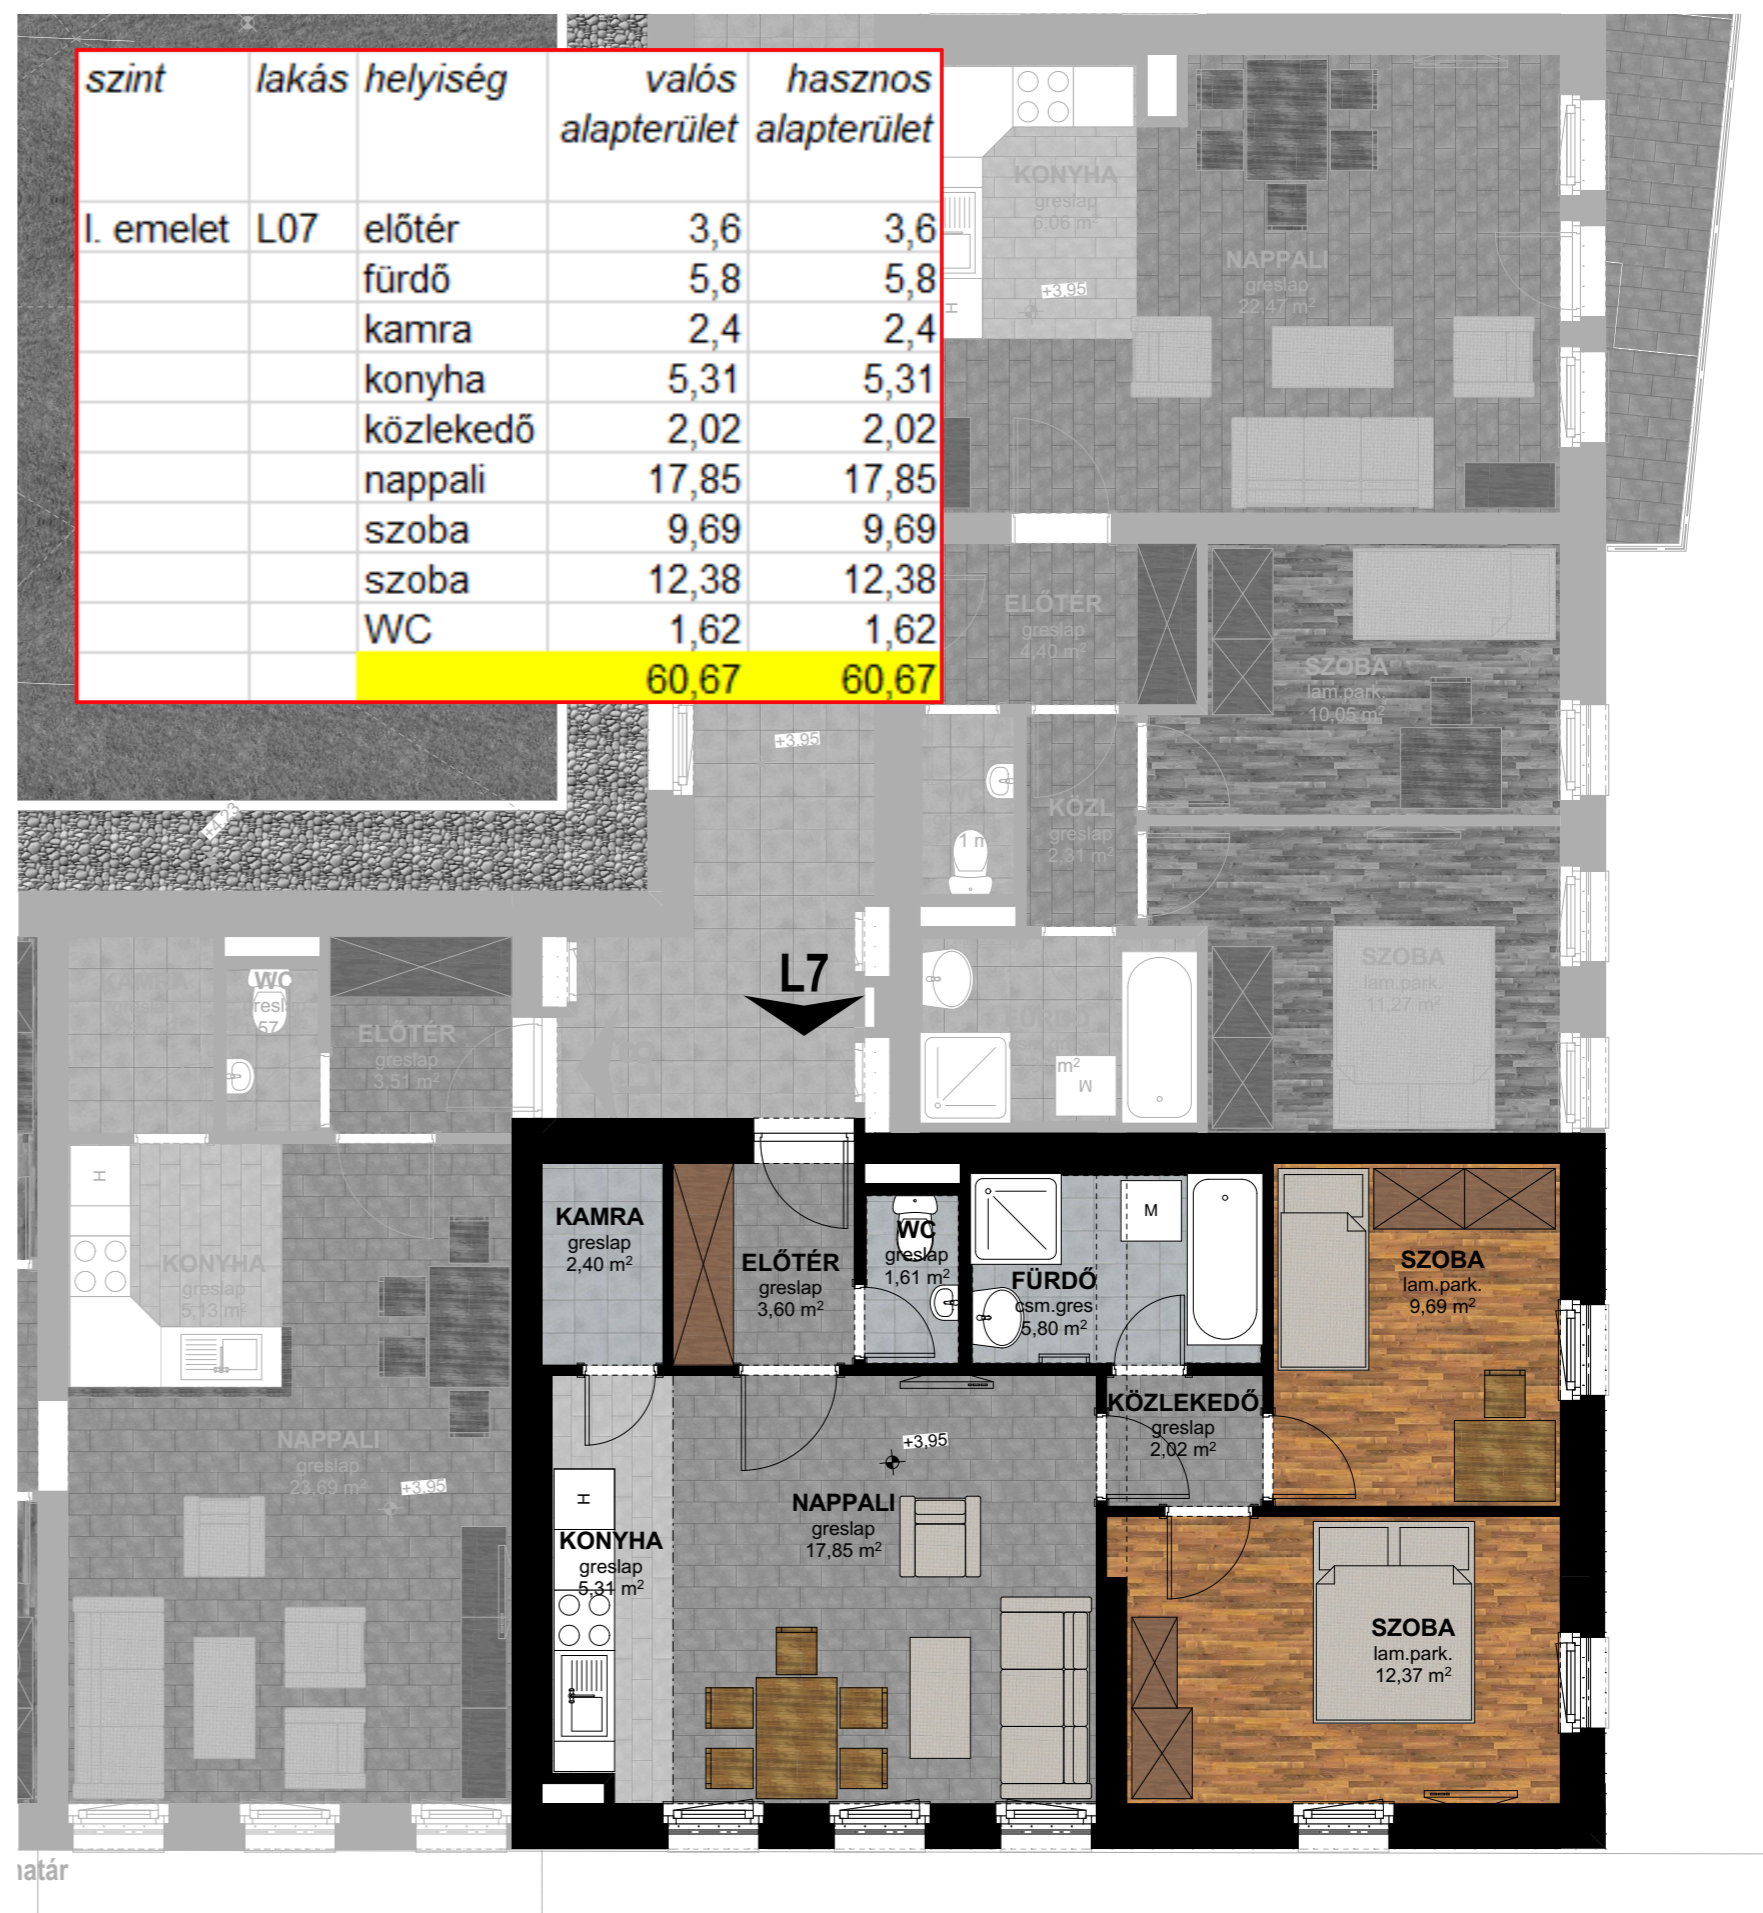

Kereskedelmi épület, és 16 lakásos társasház építése